

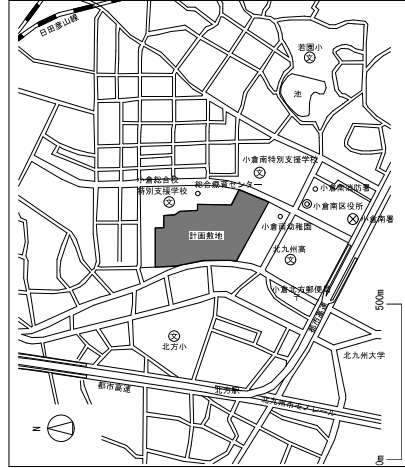


案内図

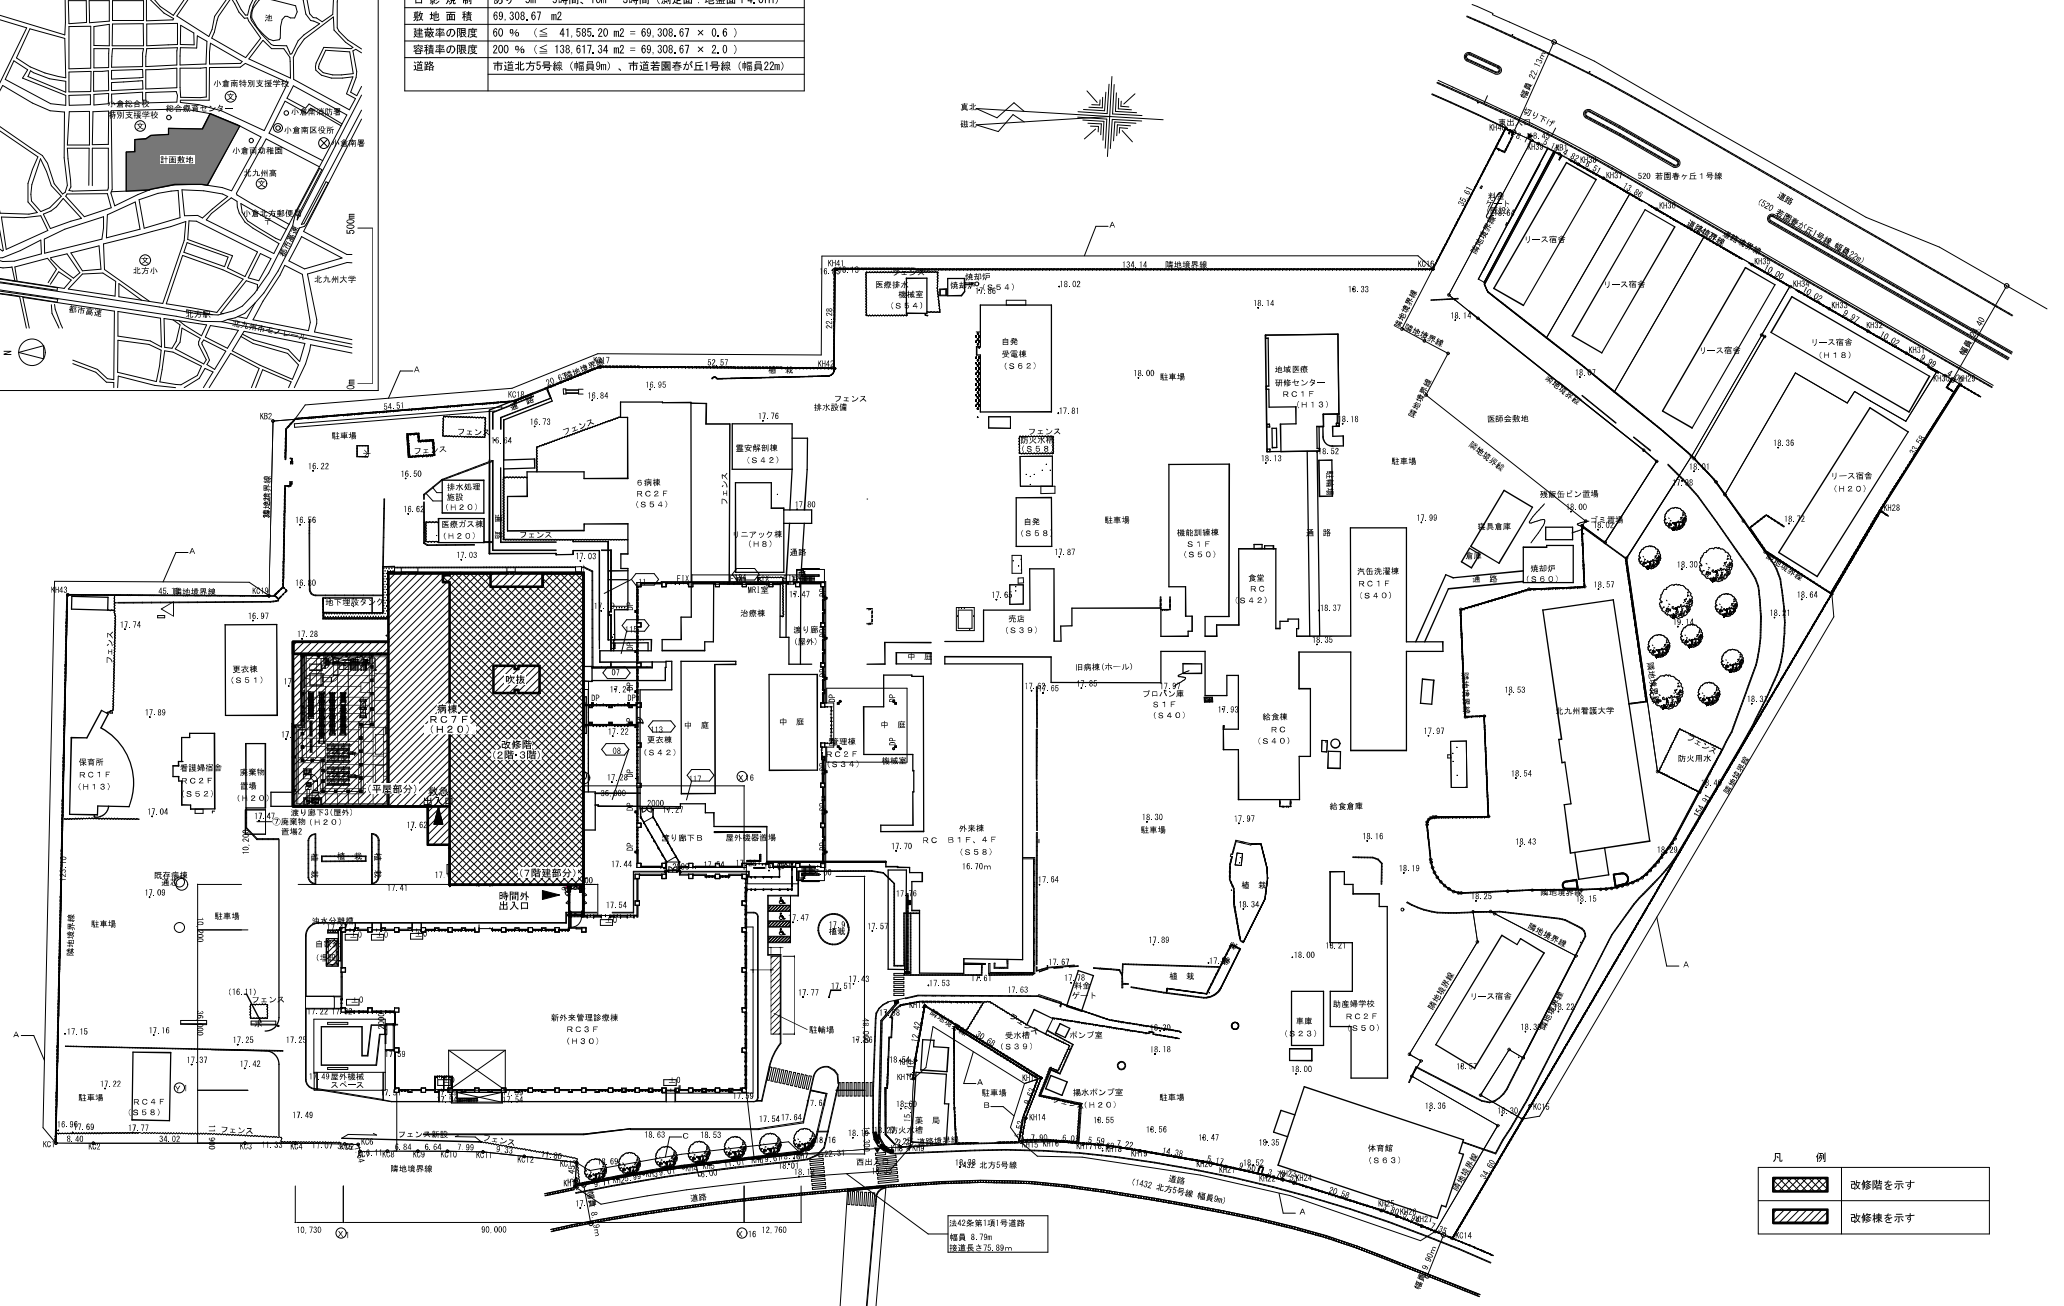

計画敷地概要

建築場所	福岡県北九州市小倉南区春ヶ丘10-1
都市計画区分	市街化区域
用途地域	第一種住居地域
防火地区	指定なし
日影規制	あり 5m→5時間、10m→3時間（測定面：地盤面+4.0m）
敷地面積	69,308.67 m ²
建築率の限度	60%（≦ 41,585.20 m ² = 69,308.67 × 0.6）
容積率の限度	200%（≦ 138,617.34 m ² = 69,308.67 × 2.0）
道路	市道北方5号線（幅員9m）、市道若園春ヶ丘1号線（幅員22m）

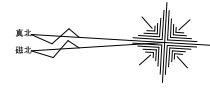

凡例	
	改修階を示す
	改修棟を示す



独立行政法人
国立病院機構

本部支援部整備課

小倉医療センター
病棟改修整備（2階・3階病棟）工事

配置図
縮尺 S=1/600 (A1)・S=1/1200 (A3)

No.
A-16

[illegible]

 独立行政法人 国立病院機構	病院名 小倉医療センター	改修後 2 階平面図	No. A-30 令和7年5月
	工事名 病棟改修整備（2 階・3 階病棟）工事	規模 1/100 (A1) ・ 1/200 (A3)	

有效床面積: 39.31㎡
 $39.31\text{㎡} / 6 = 6.55\text{㎡}$
 ≥ 4.3 OK

 有効床面積 : 112.78㎡
 112.78㎡ / 26 = 4.33㎡
 ≧ 4.3 OK

☒ 有効床面積: 17.27㎡
 17.27㎡ / 4 = 4.31㎡
 ≥ 4.3 OK

 有効床面積 : 64.74㎡
 64.74㎡ / 9 = 7.19㎡
 ≥ 7.0 OK

NICU1-② 計9床
必要床面積 $7.0\text{m}^2 \times 9 = 63\text{m}^2$
有効床面積: 73.11m^2
 $73.11\text{m}^2 / 9 = 8.12\text{m}^2$
 ≥ 7.0 OK

本部支援部整備課	病院名 小倉医療センター	図面名 (改修後) 3階平面図	No. A-31 令和7年6月
	工事名 病棟改修整備(2階・3階病棟)工事	縮尺 1/100 (A1)・1/200 (A3)	