

発注の見通しの公表について

令和 7 年 9 月 5 日

独立行政法人国立病院機構


小倉医療センター

小倉医療センターにおける工事の発注見通しを下記のとおり公表する。なお、ここに掲載する内容は、令和 7 年 9 月 5 日現在の見通しであるため、実際に発注する工事がこの掲載内容と異なる場合、又はここに記載されていない工事が発注される場合があります。ご了承ください。

1. 独立行政法人国立病院機構小倉医療センター 病棟改修整備（2階・3階病棟）工事



- (1) 入札及び契約の方法 詳細条件審査型一般競争入札
- (2) 工事種別 建築一式工事
- (3) 工事場所 福岡県北九州市小倉南区春ヶ丘10-1 独立行政法人国立病院機構小倉医療センター内
- (4) 工事期間 約12ヶ月 （最終工期は令和8年度予定）
- (5) 工事概要
 - 病棟RC-7F建のうち、2階及び3階の改修である。
 - ・病棟2F：一般病床の一部をMFICU（6床）に改修（改修面積：約290㎡）
 - ・病棟3F：NICU, スタッフステーション等の改修（改修面積：約800㎡）
- (6) 入札予定時期 令和7年度 第3四半期
- (7) 問合せ先 独立行政法人国立病院機構小倉医療センター 企画課
担当 河野 TEL:093-921-8881

案内図

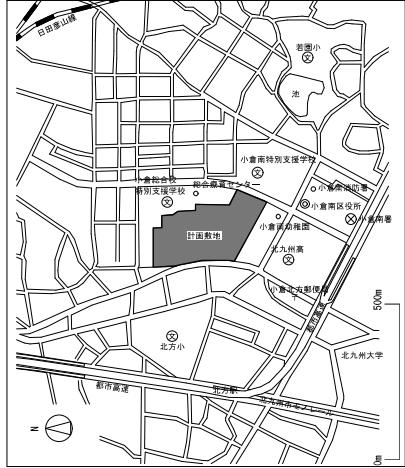

計画敷地概要

建築場所	福岡県北九州市小倉南区春ヶ丘10-1
都市計画区分	市街化区域
用途地域	第一種住居地域
防火地区	指定なし
日影規制	あり 5m→5時間、10m→3時間（測定面：地盤面+4.0m）
敷地面積	69,308.67 m ²
建築率の限度	60%（≦ 41,585.20 m ² = 69,308.67 × 0.6）
容積率の限度	200%（≦ 138,617.34 m ² = 69,308.67 × 2.0）
道路	市道北方5号線（幅員9m）、市道若園春ヶ丘1号線（幅員22m）

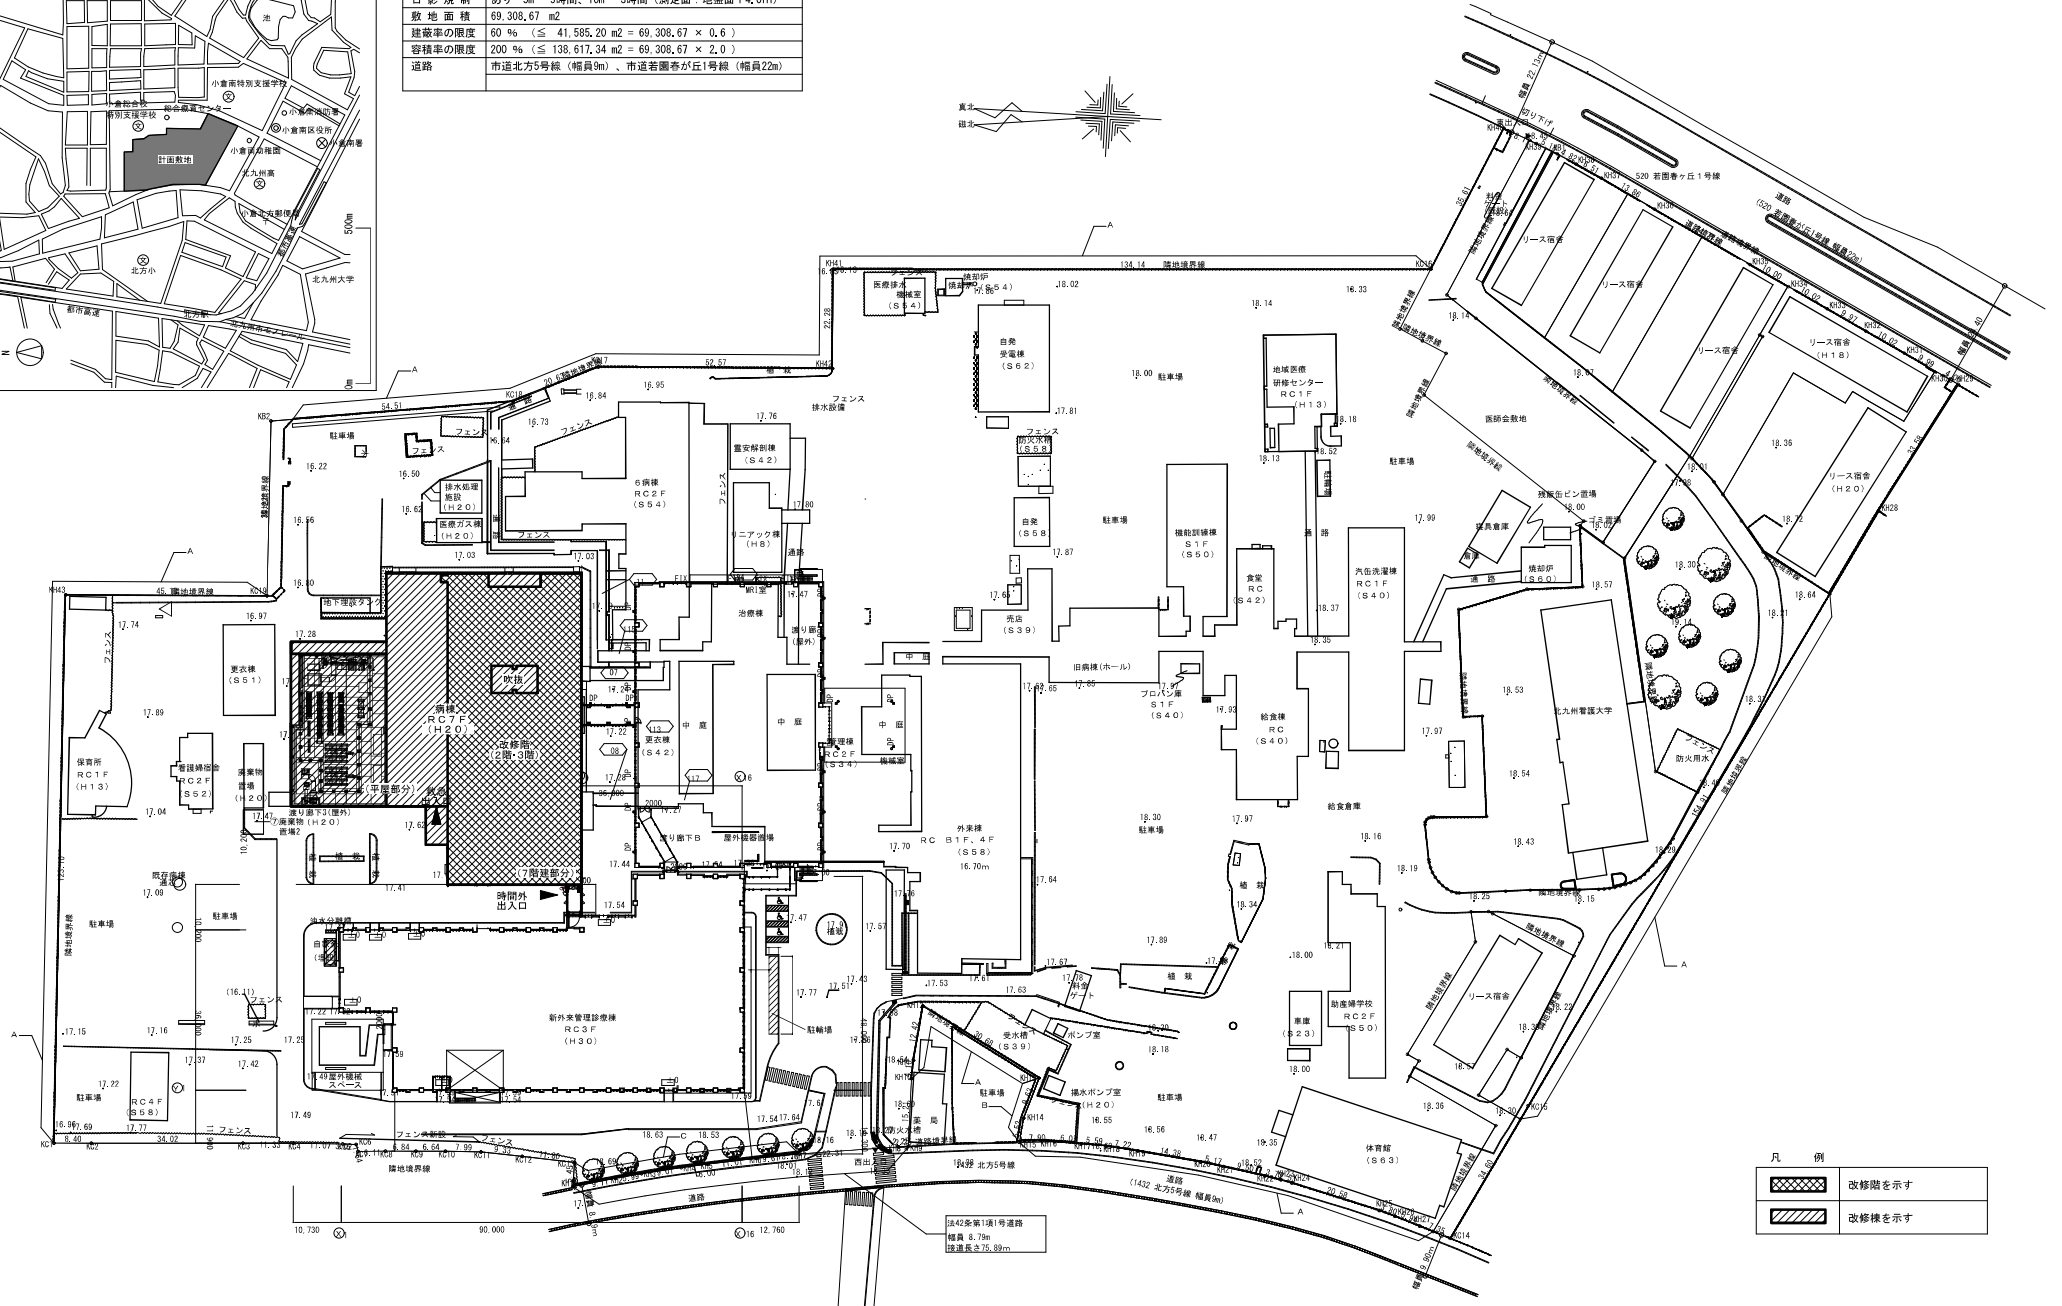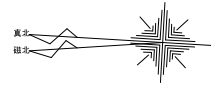

凡例	
	改修階を示す
	改修棟を示す



独立行政法人
国立病院機構

本部支援部整備課

小倉医療センター
病棟改修整備（2階・3階病棟）工事

配置図
縮尺 S=1/600 (A1)・S=1/1200 (A3)

No.
A-16



現況図

[illegible]A-30

有效床面積: 39.31㎡
 $39.31\text{㎡} / 6 = 6.55\text{㎡}$
 ≥ 4.3 OK

有效床面積: 112.78m^2
 $112.78\text{m}^2 / 26 = 4.33\text{m}^2$
 ≥ 4.3 OK

☒ 有効床面積 : 17.27㎡
 17.27㎡ / 4 = 4.31㎡
 ≥ 4.3 OK

 有効床面積 : 64.74㎡
 64.74㎡ / 9 = 7.19㎡
 ≥ 7.0 OK

NICU1-② 計9床
必要床面積 $7.0\text{m}^2 \times 9 = 63\text{m}^2$
有効床面積: 73.11m^2
 $73.11\text{m}^2 / 9 = 8.12\text{m}^2$
 ≥ 7.0 OK

H24.3 独立行政法人国立病院機構